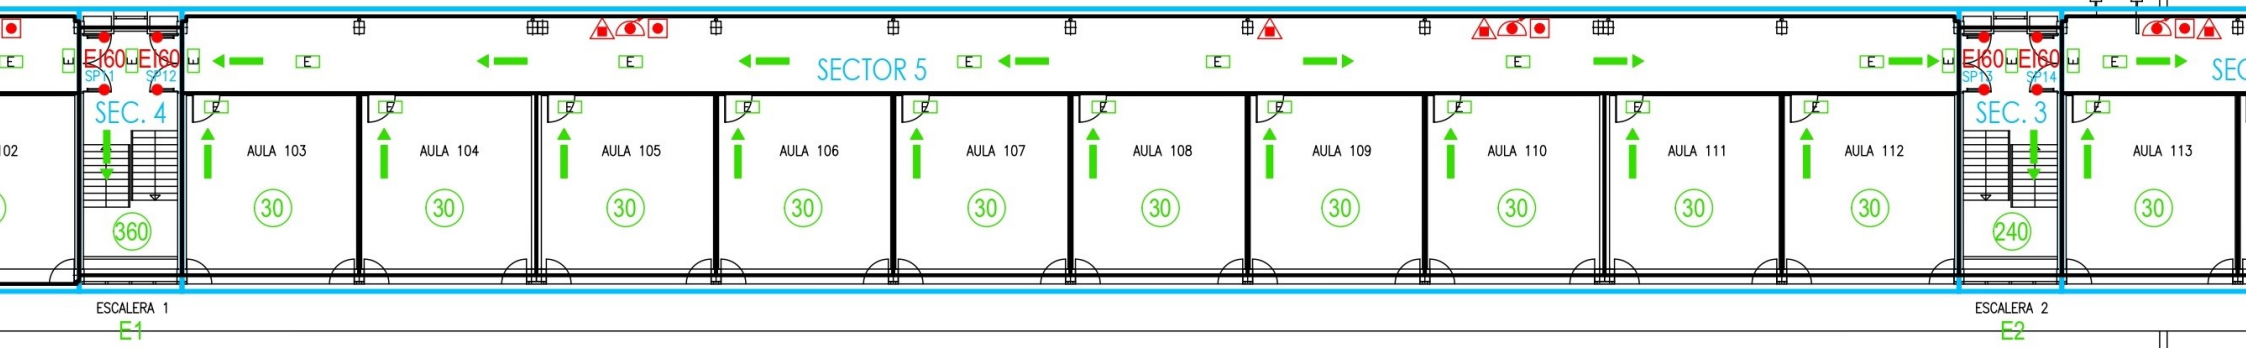
EI60
EI60
SP11
SP12
SEC. 4
SECTOR 5
AULA 103
AULA 104
AULA 105
AULA 106
AULA 107
AULA 108
AULA 109
AULA 110
AULA 111
AULA 112
360
30
EI60
EI60
SP13
SP14
SEC. 3
AULA 113
240
ESCALERA 1
E1
ESCALERA 2
E2